

ÖRNSKÖLDSVIKS SKATEPARK AV BETONG I LUNGVIKSPARKEN

Kontakt: ovikaction@gmail.com


Förklaringar

+0.00 = Plushöjd (+0.00 är befintlig gräsyta)


↘ = Fallriktning slänt (topp - botten)

⋮ = Gabionmur

○ = Dagvattenbrunn

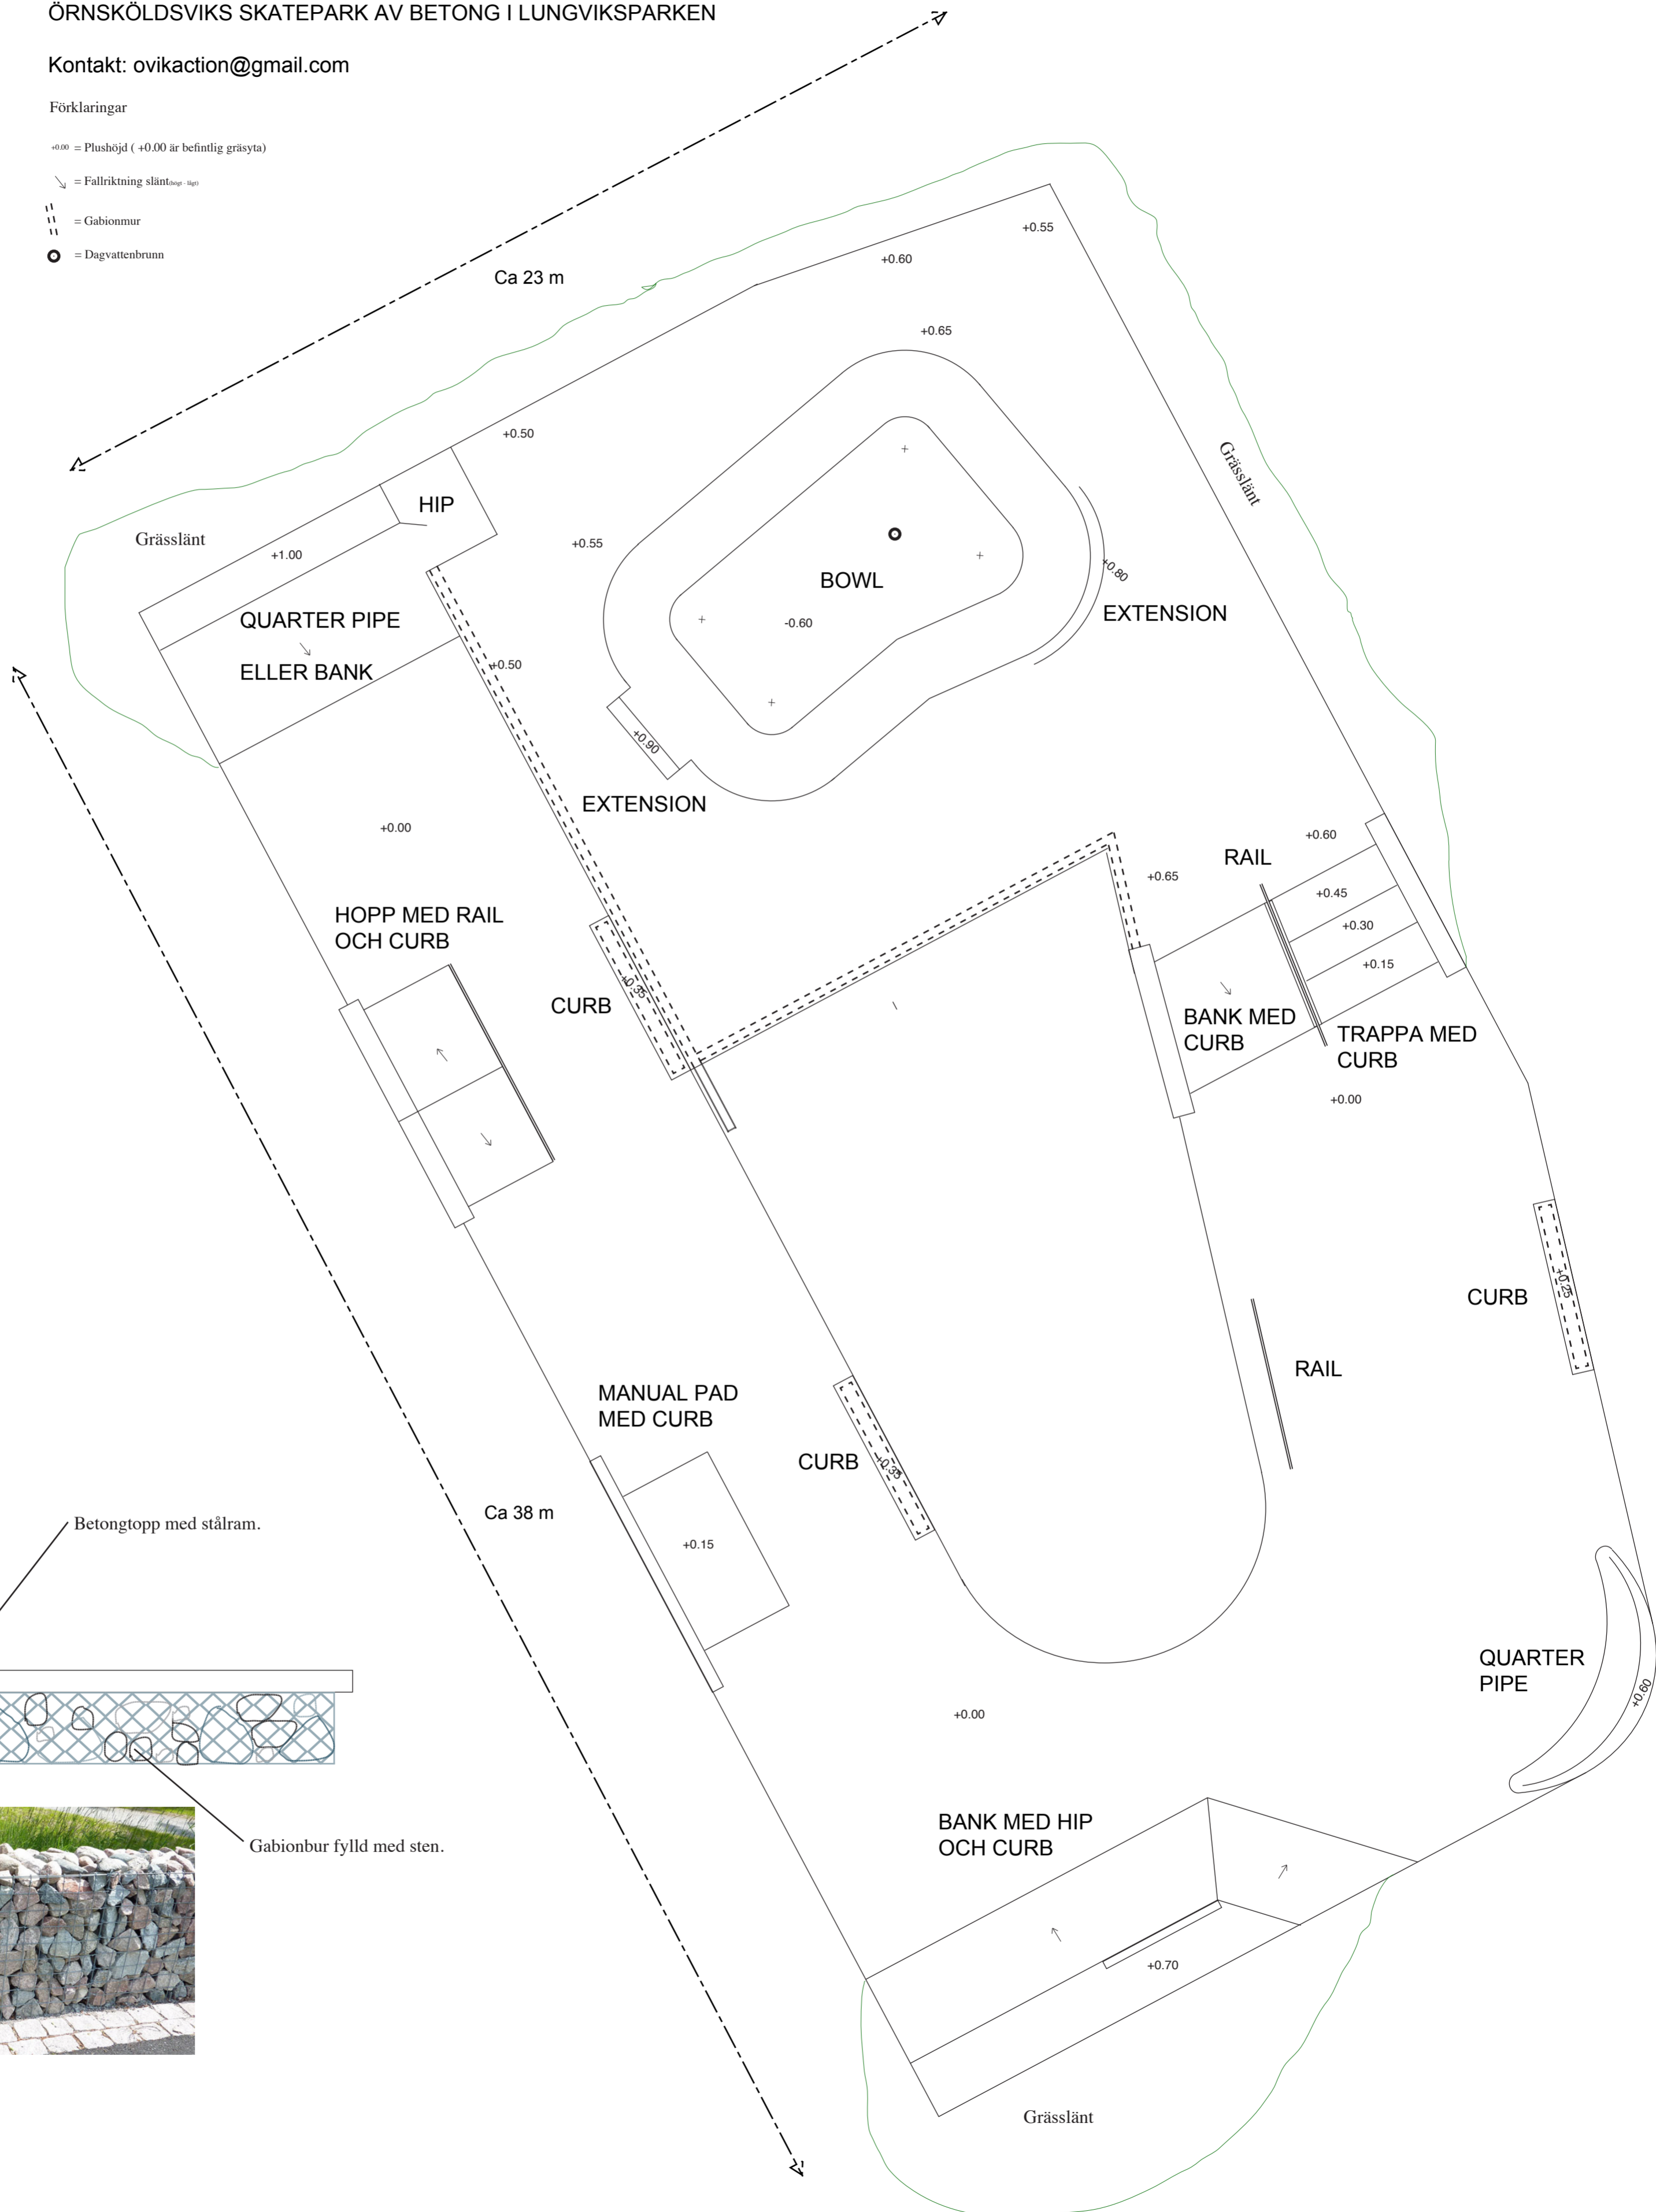

Detalj
Gabionmur med betongtopp

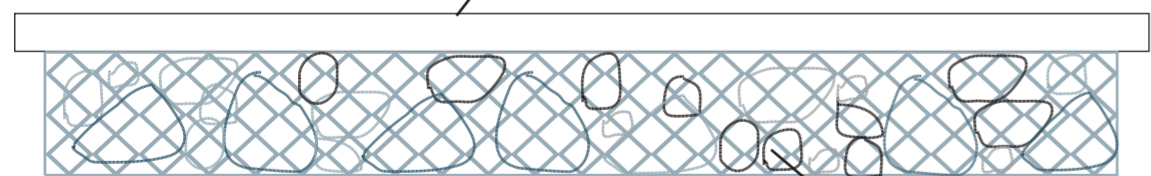

Gabionbur fylld med sten.

